

II ტიპი


6 სართული

ნომრების რაოდენობა:	44
საძ. აღბილებების რაოდენობა:	96
საერთო ფართობი:	3485.1 კვ.მ
მათ შორის:	
ტირასა:	326.20 კვ.მ
აივანი:	260.87 კვ.მ
მოშენების ფართობი:	482.9 კვ.მ

შენიშვნა: სარდავის, რომლის ფართობია 482.9 კვ.მ, მოწყობა შესაძლებელია სურვილისამებრ.



სართულის ფართი გარე კონტურზე 482,9 მ²

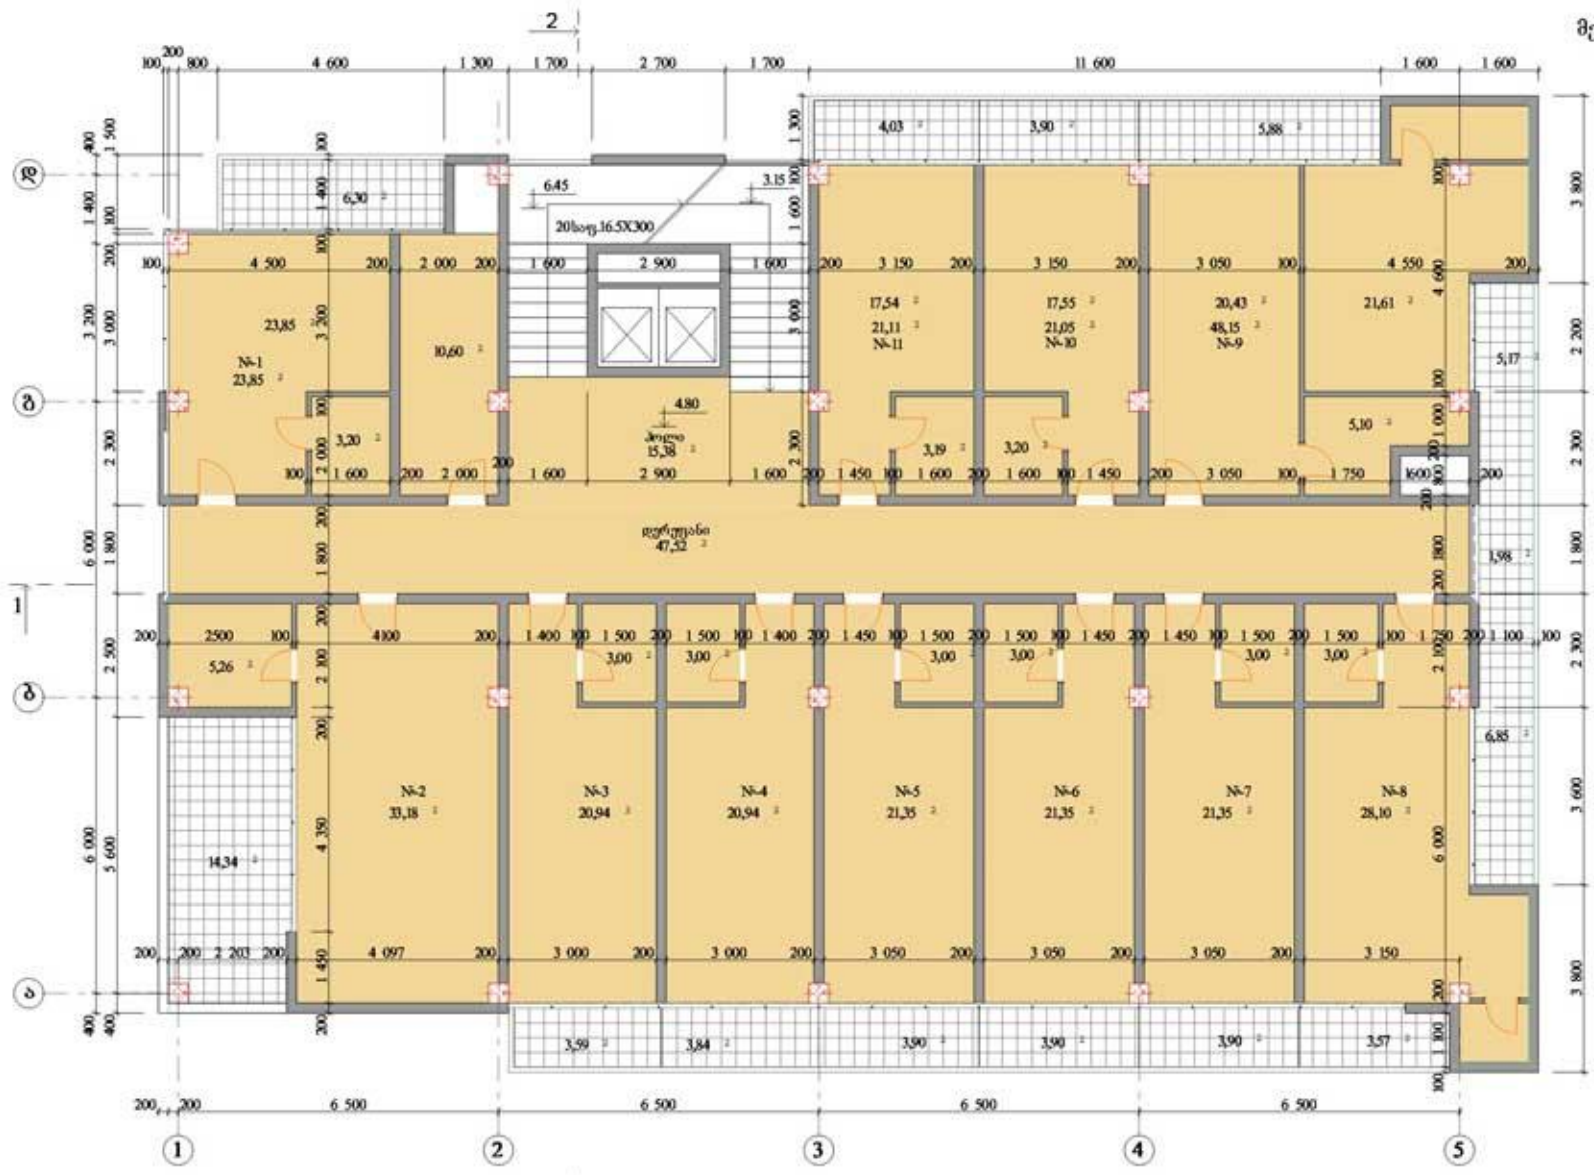






მესამე სართულის გეგმა
მ. 1:100



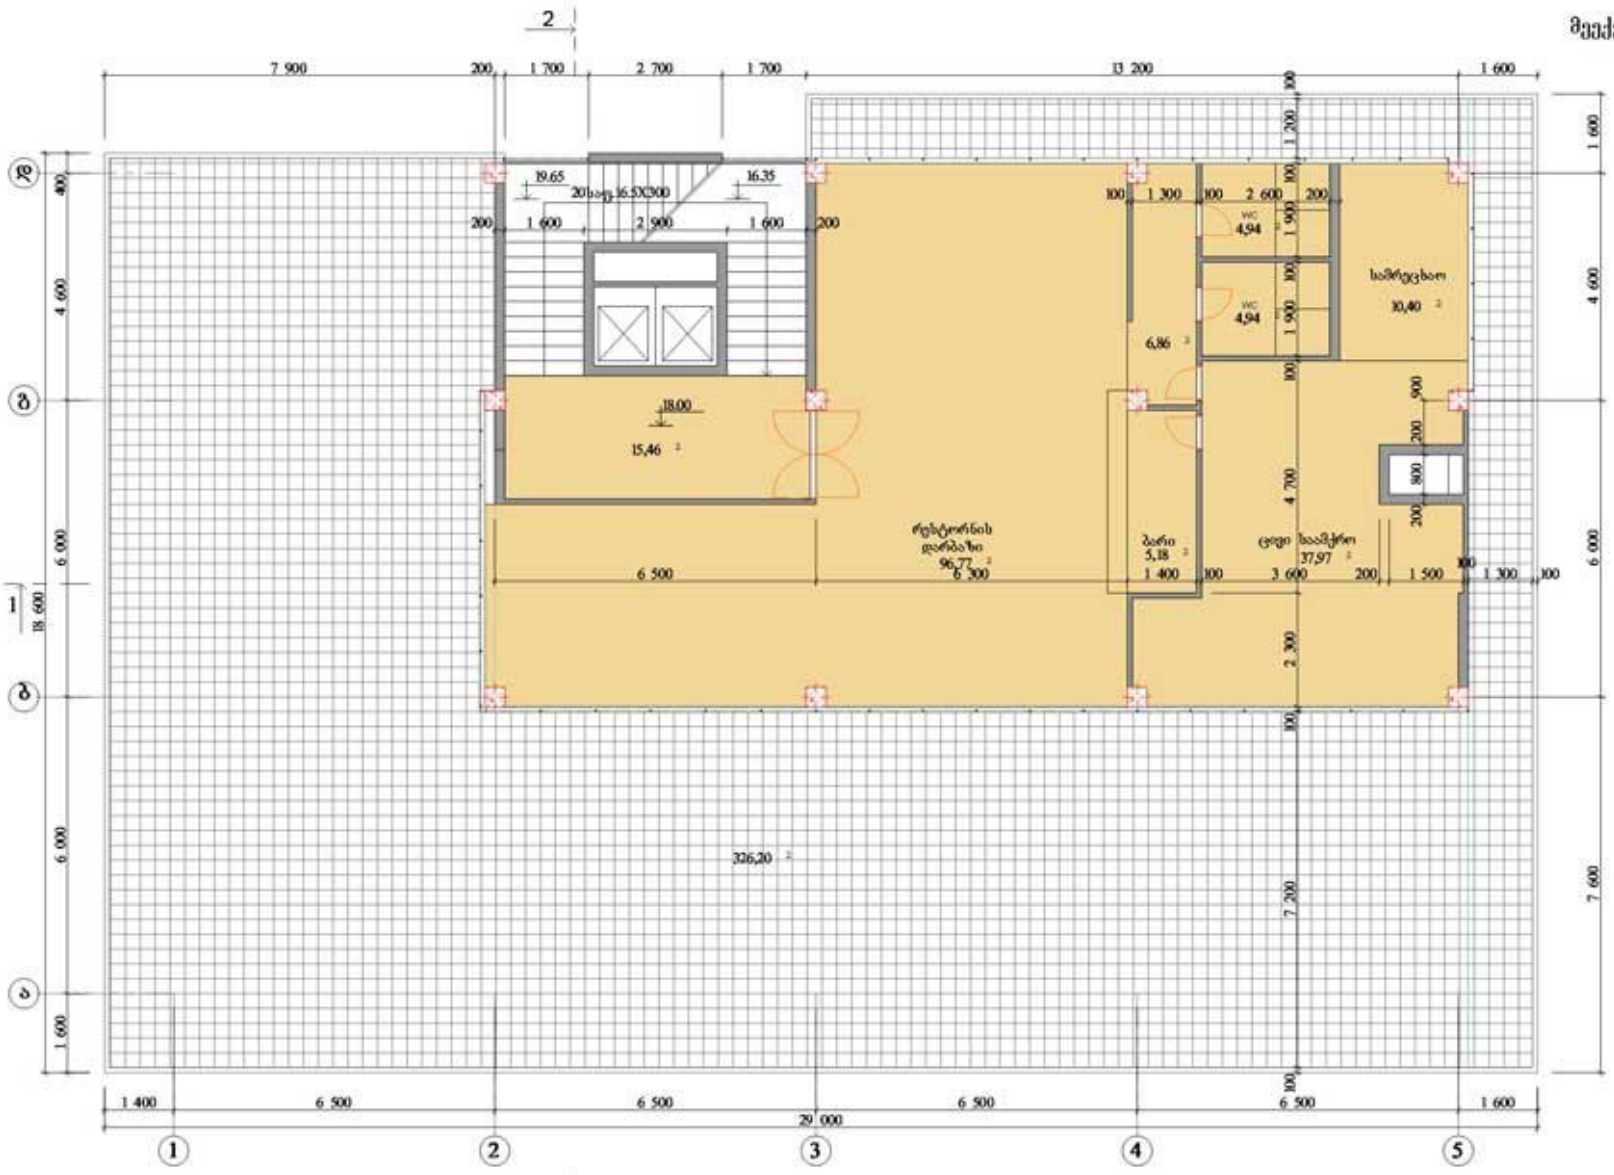


სხვენიის გეგმა
მ. 1:100




სართავის ფართი გარე კონტურზე 264.3 მ²


22

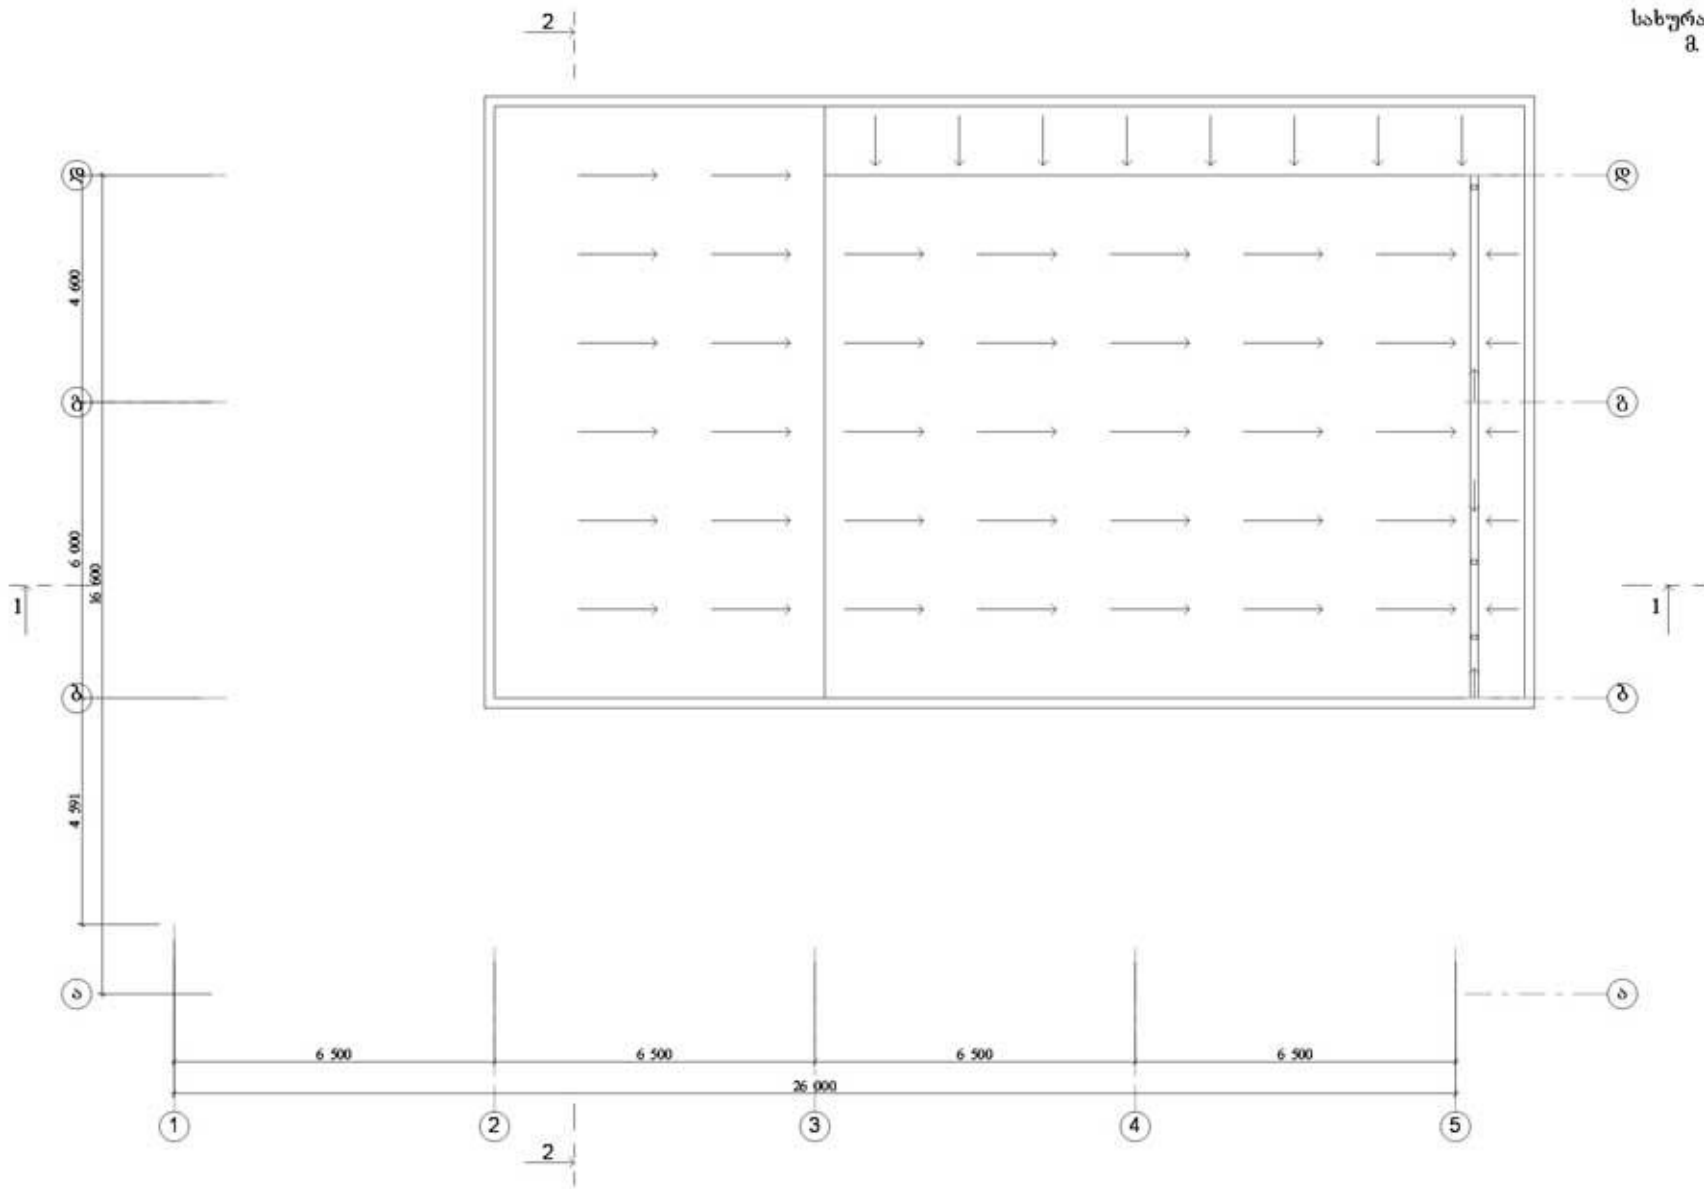


ფასადი 4-ა ევრძებს შორის
მ. 1:100

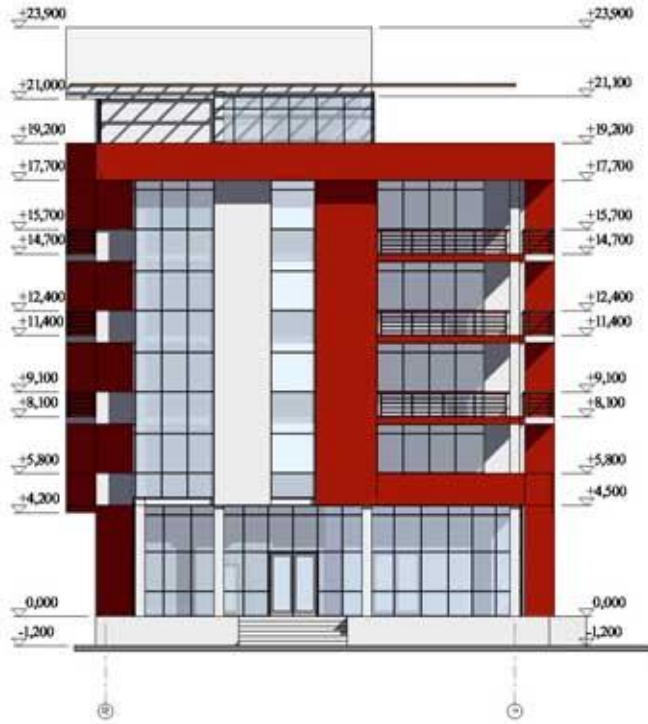


ფასადი 1-5 ევრძებს შორის
მ. 1:100

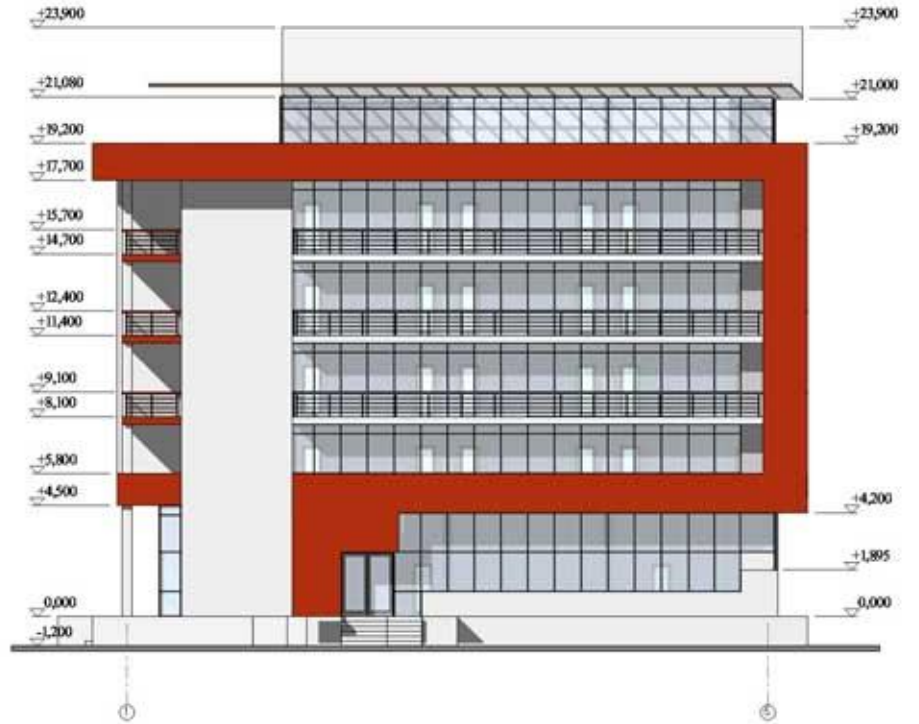


ფასადი 5-1 ღერძებს შორის
მ. 1:100

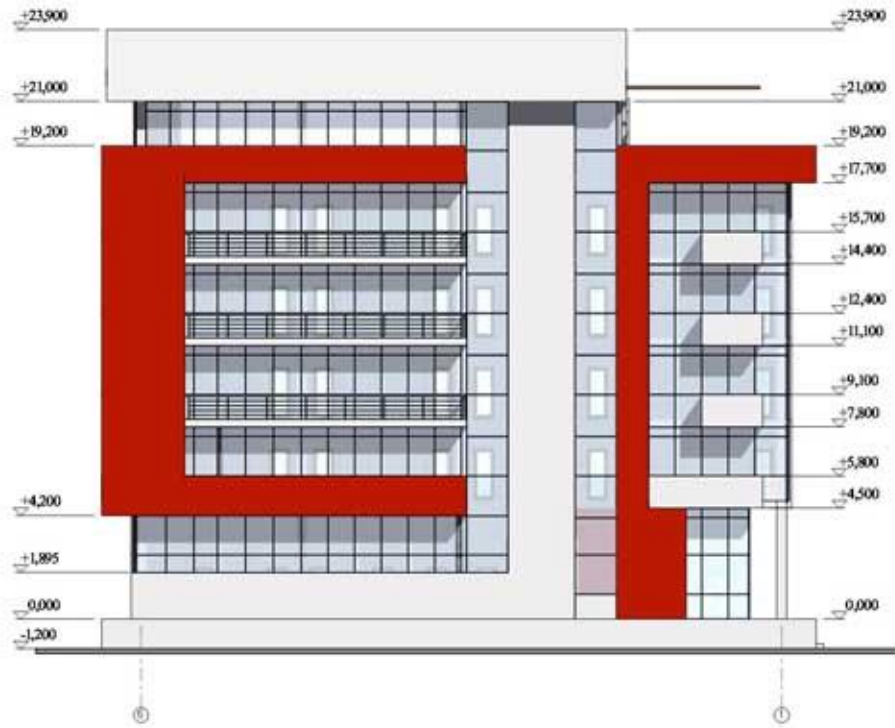

ფასადი ა-ღ ღერძებს შორის
მ. 1:100

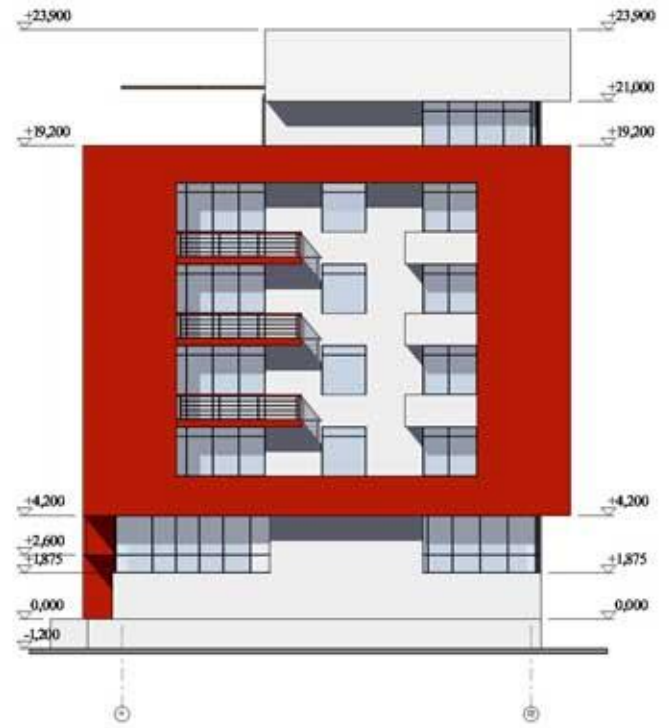

ჭრილი 1-1
შ. 1:200

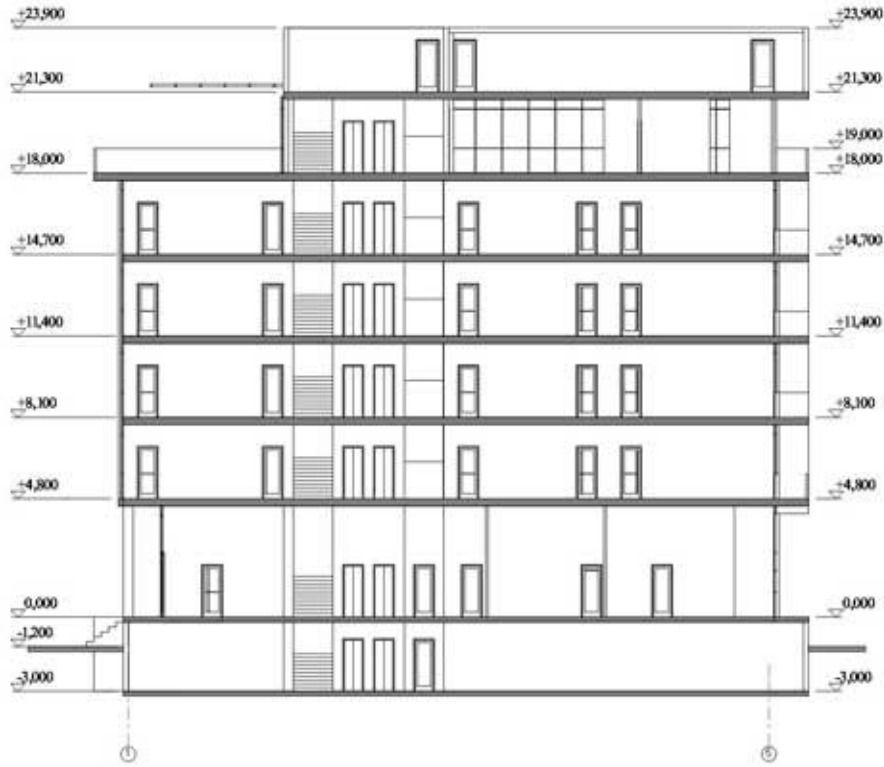

ჭრილი 2-2
შ. 1:200

