


I ტიპი

6 სართული

ნომრების რაოდენობა:	48
საბ. ადგილების რაოდენობა:	100
საერთო ფართობი:	3625.5 კვ.მ
მათ შორის:	
ტირასა:	280.52 კვ.მ
აივანი:	233.82 კვ.მ
მოშენების ფართობი:	511.9 კვ.მ

შენიშვნა: სარდავის, რომლის ფართობია 511.9 კვ.მ, მოწყობა შესაძლებელია სურვილისამებრ.

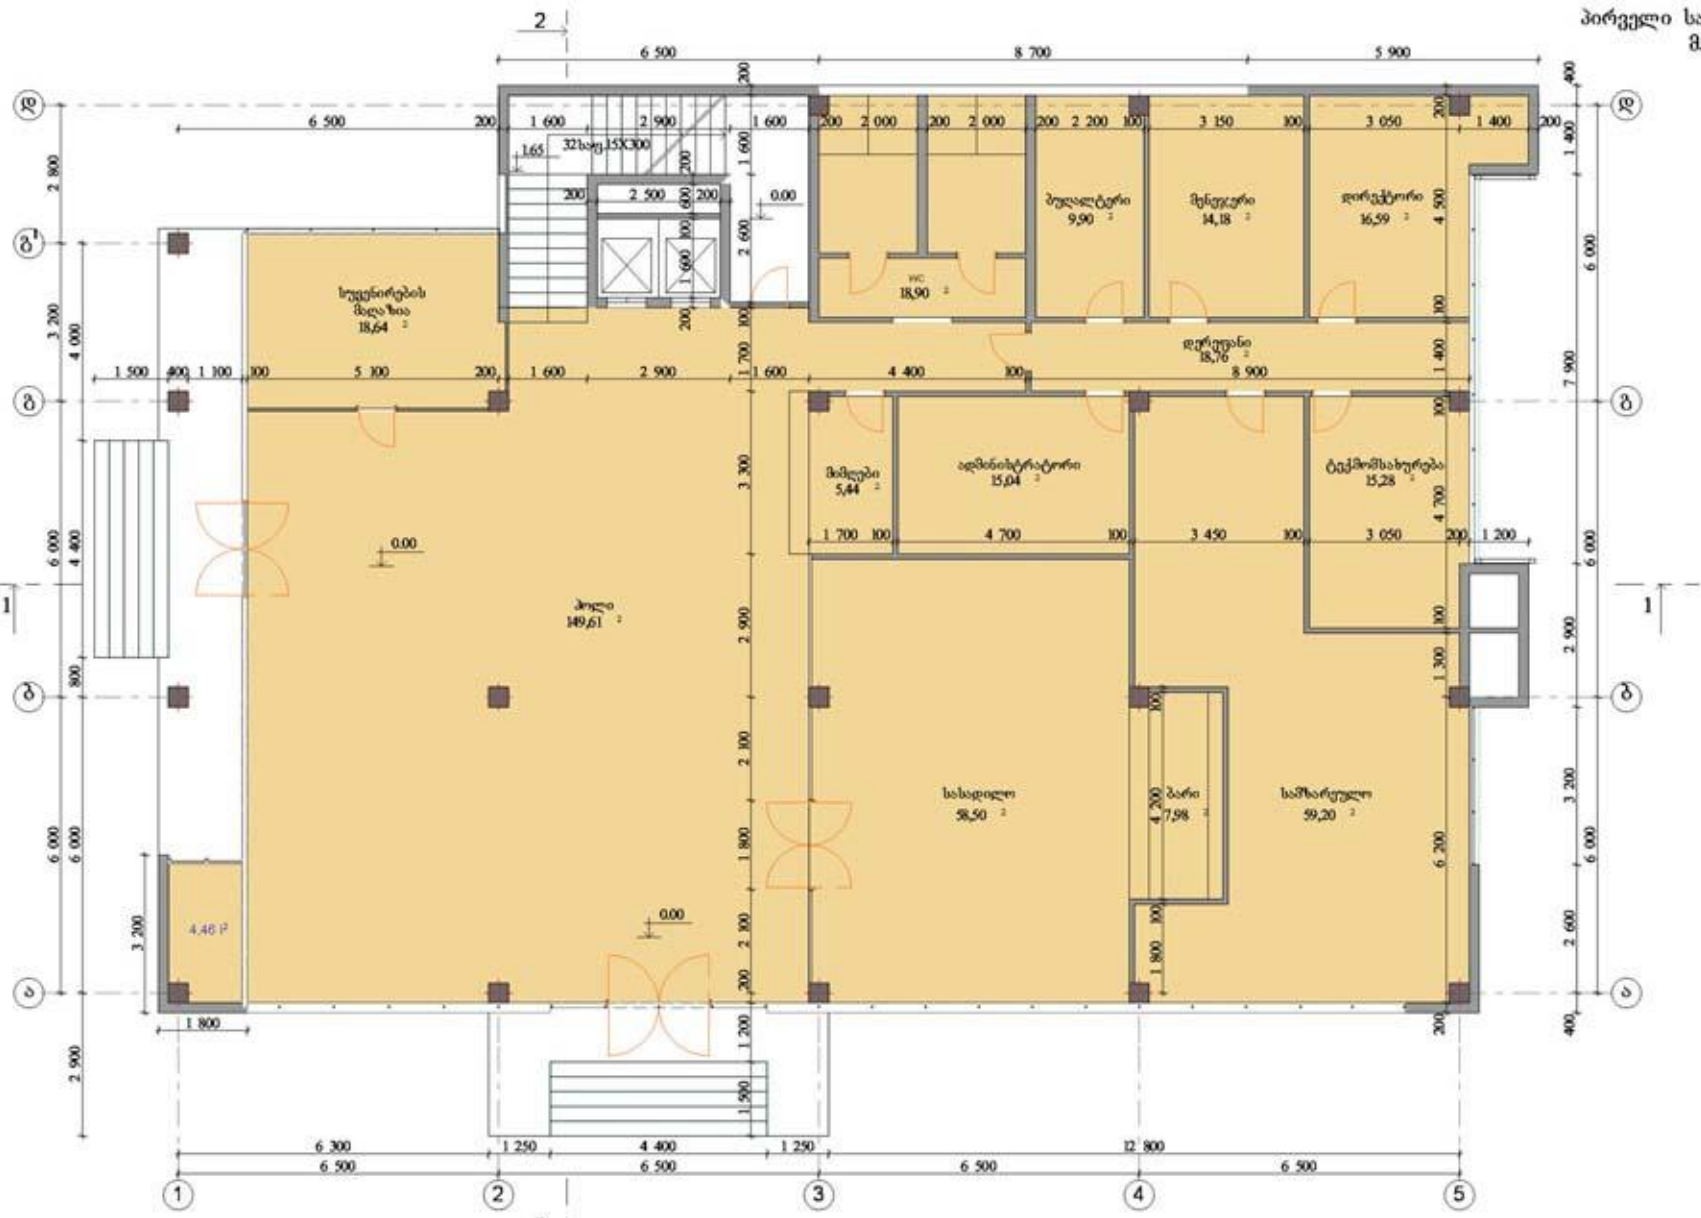


1 სართულის ფართი გარე კონტურზე 511,9 მ²










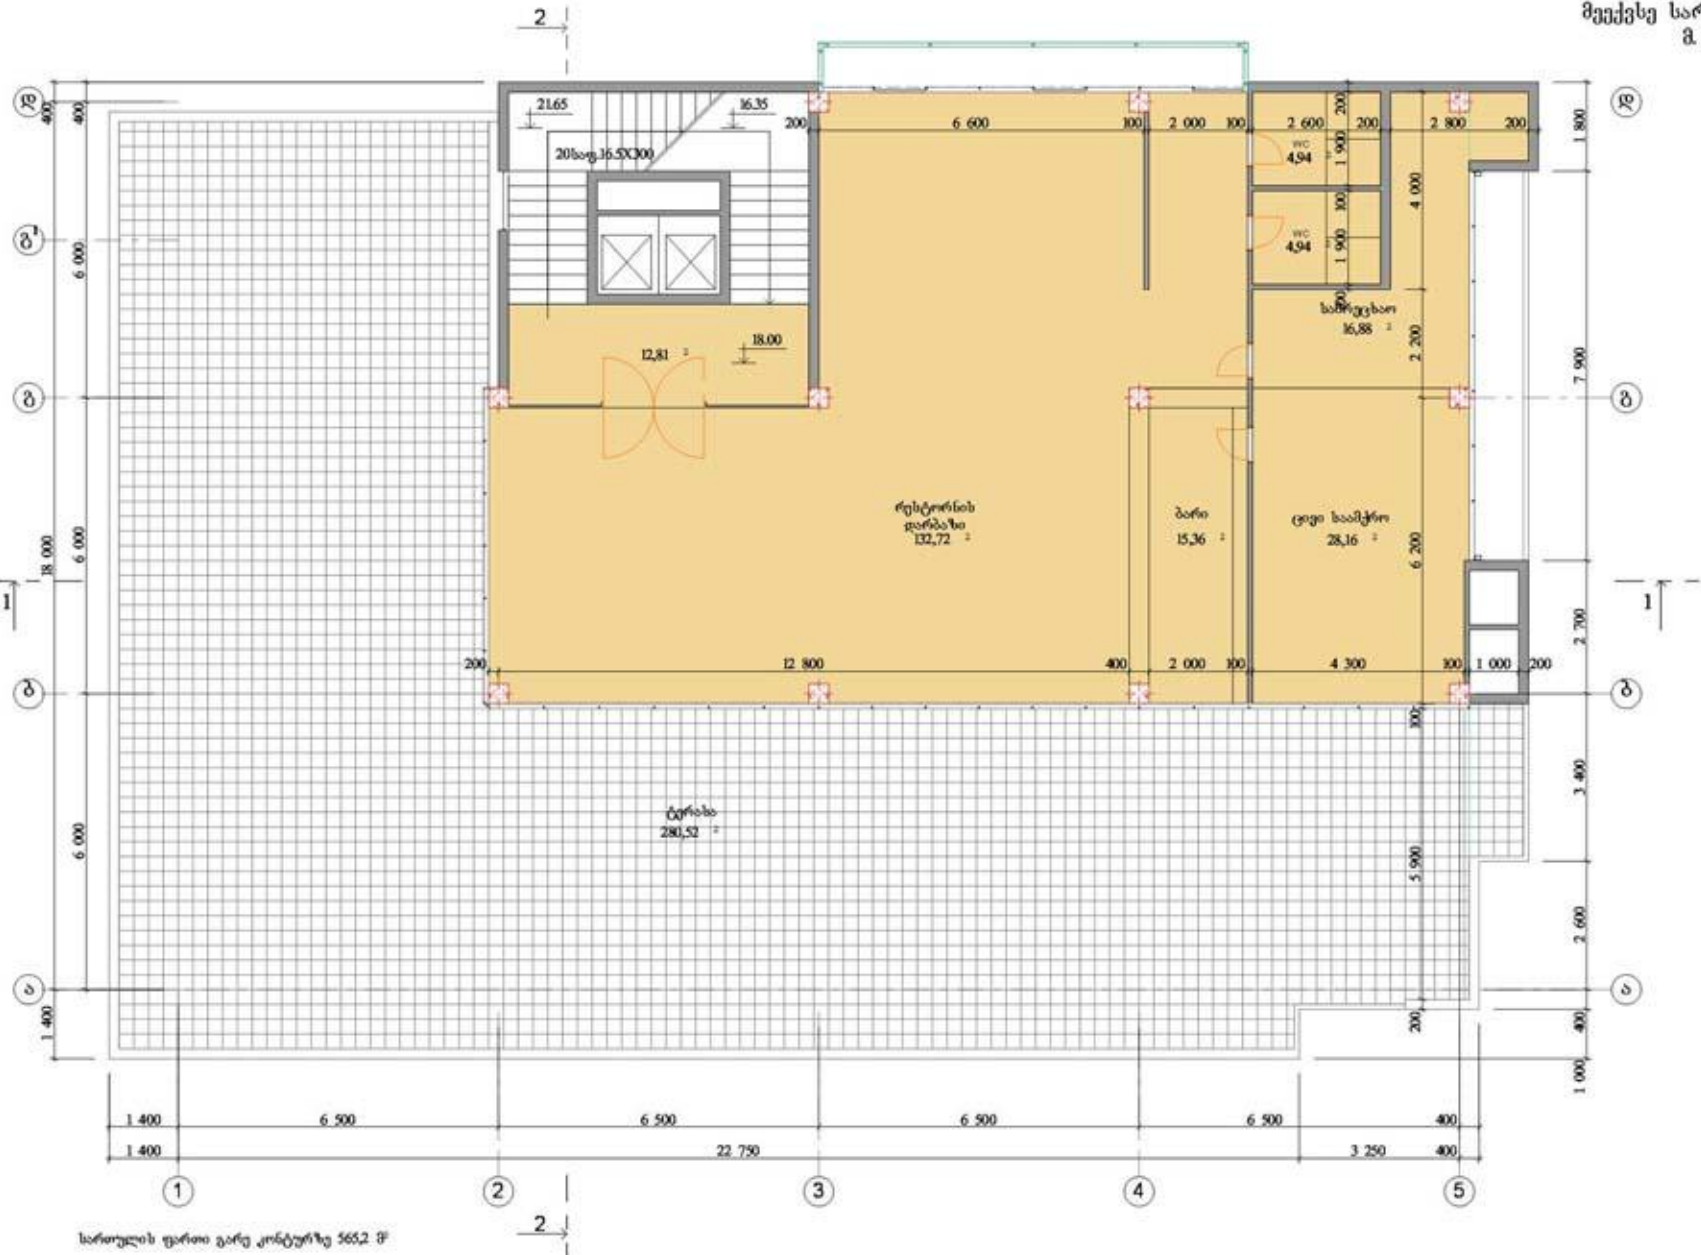


სხვევის გეგმა
მ. 1:100

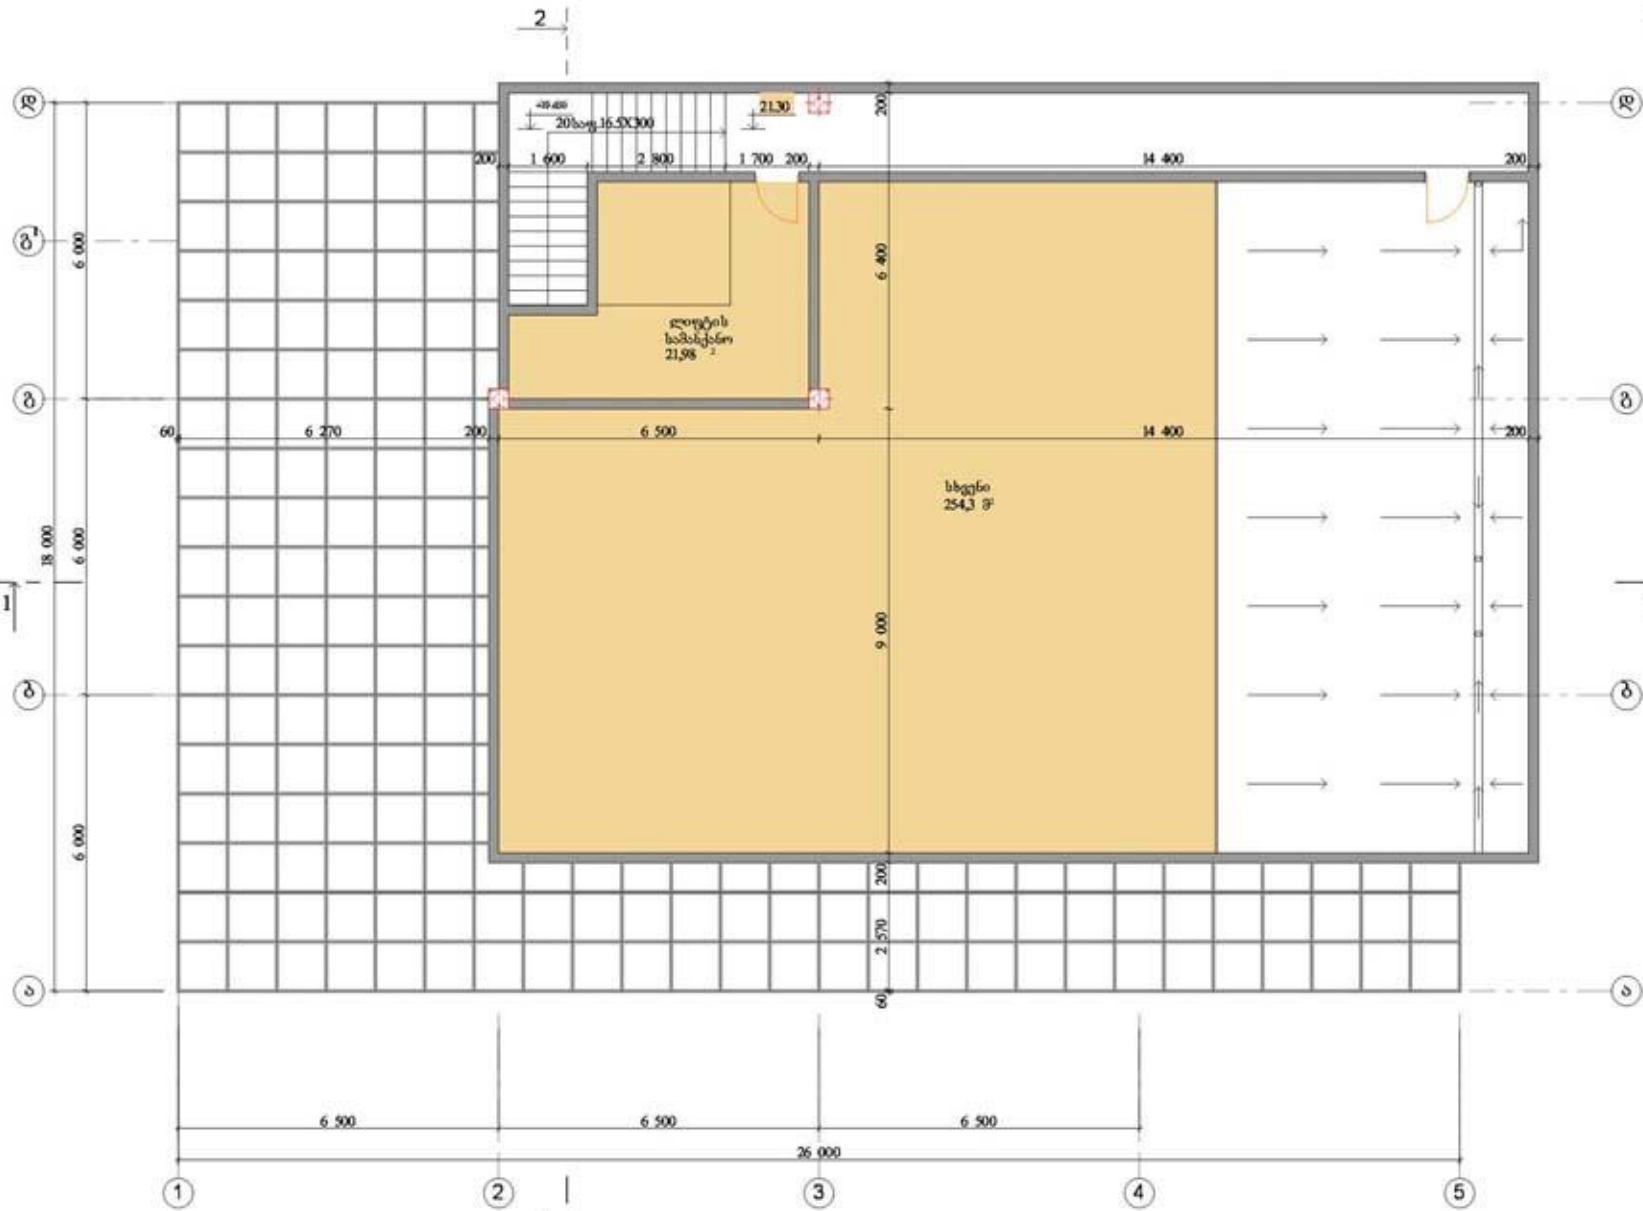


სართულის ფართი გარე კონტურზე 365.3 მ²


სახურავის გეგმა
მ. 1:100

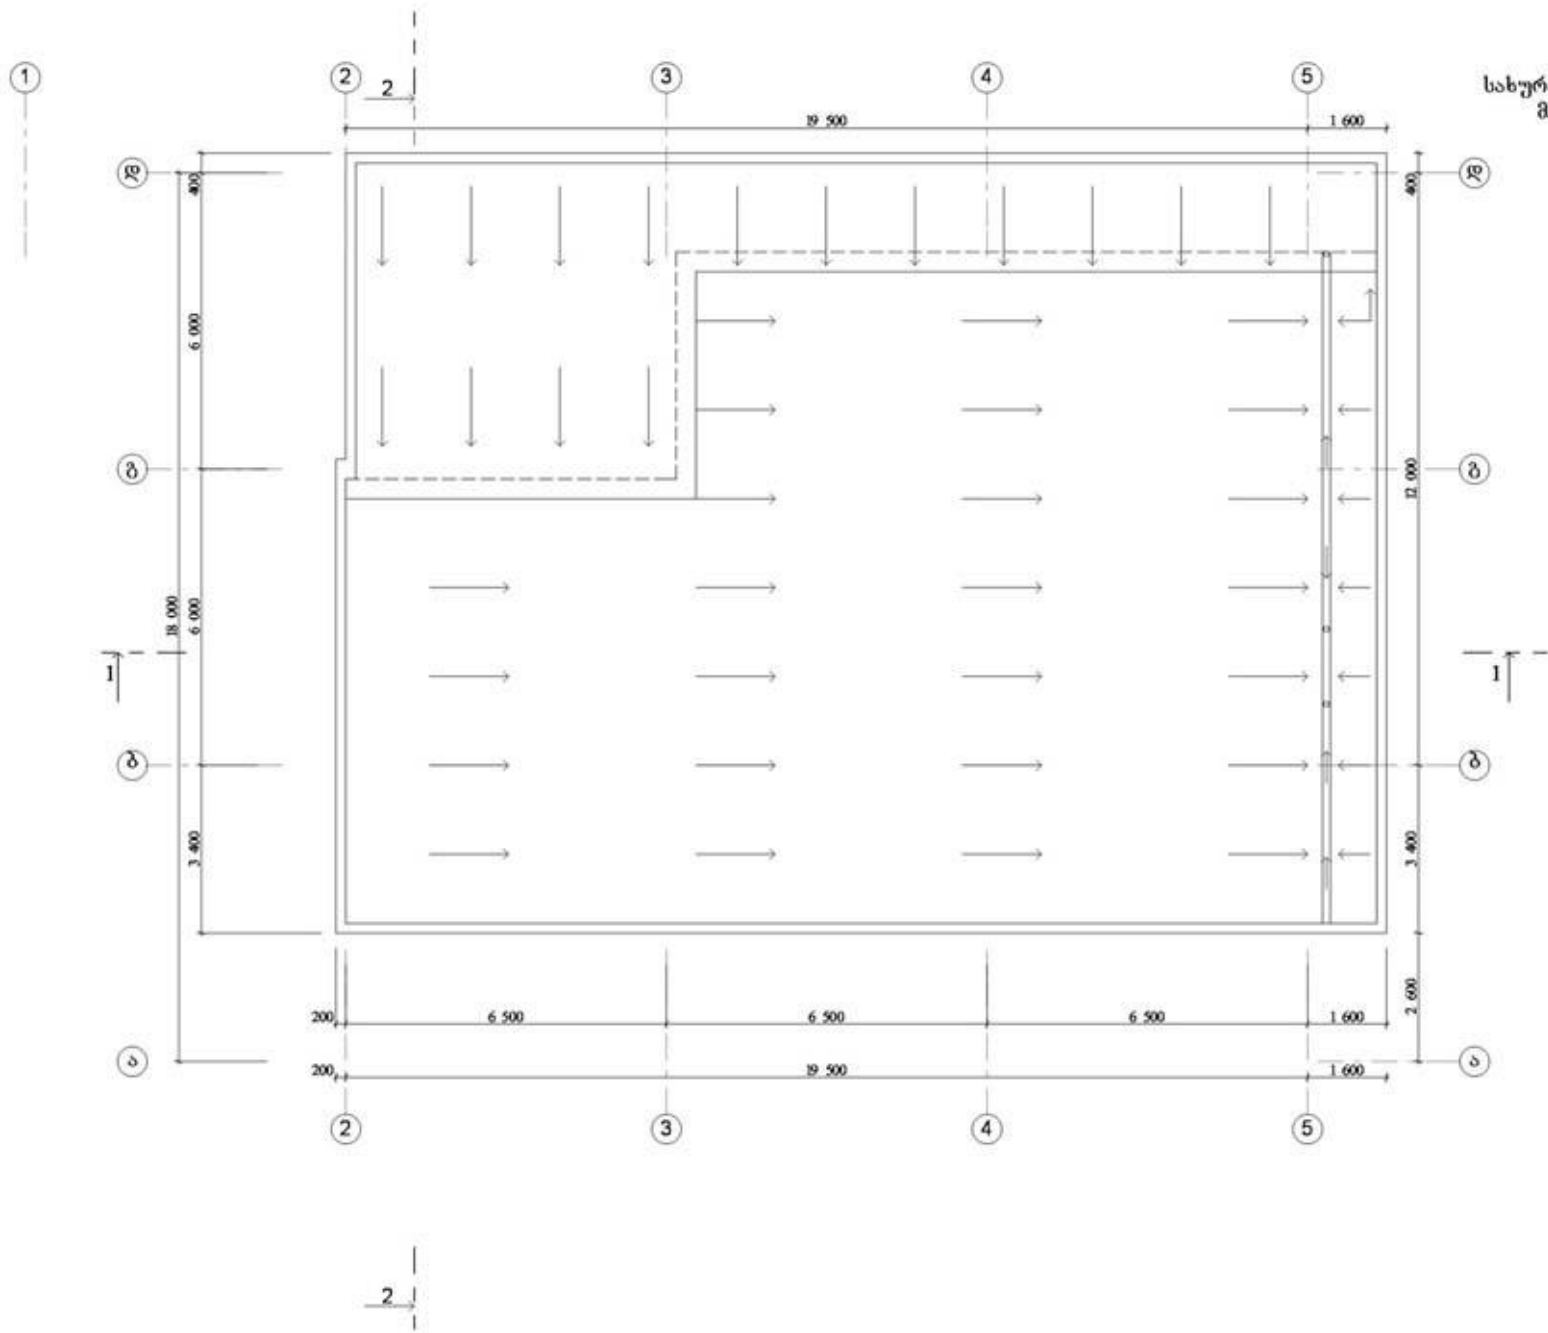

ფასადი დ-ა ღერძებს შორის
მ. 1:100

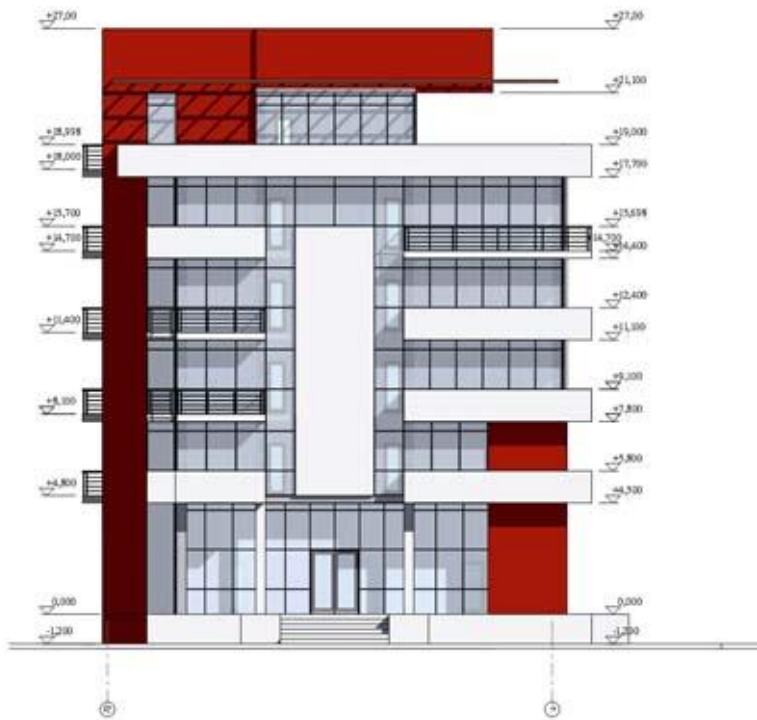

ფასადი 1-5 ღერძებს შორის
მ. 1:100

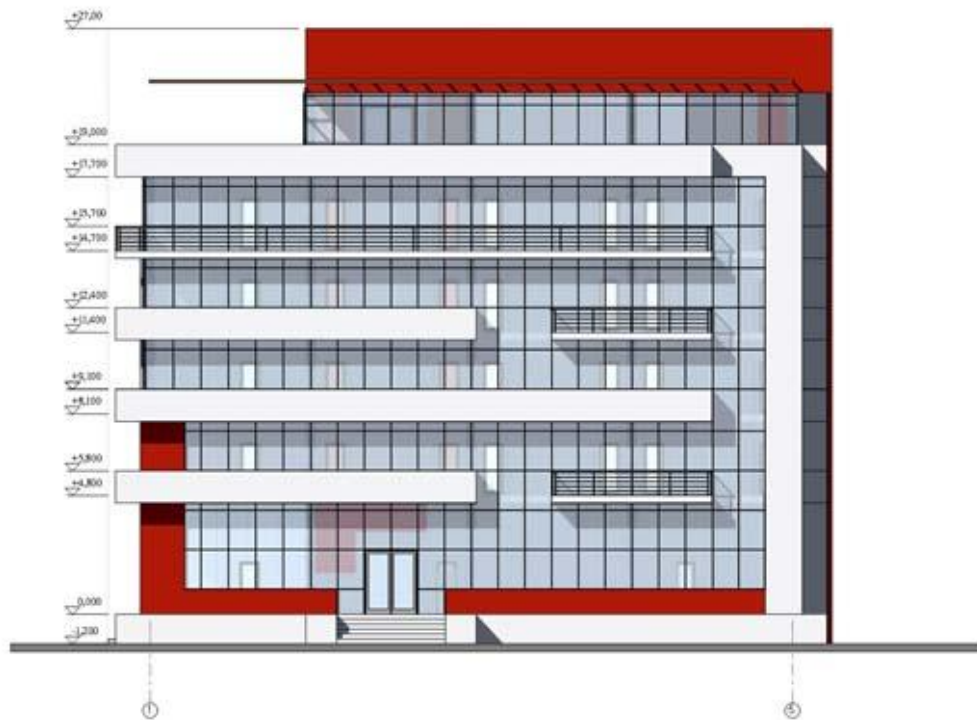


ფასადი 5-1 ღერძების შორის
მ. 1:100

ფასადი 5-ღ ღერძების შორის
მ. 1:100



ჭრილობა 1-1
შ. 1:200

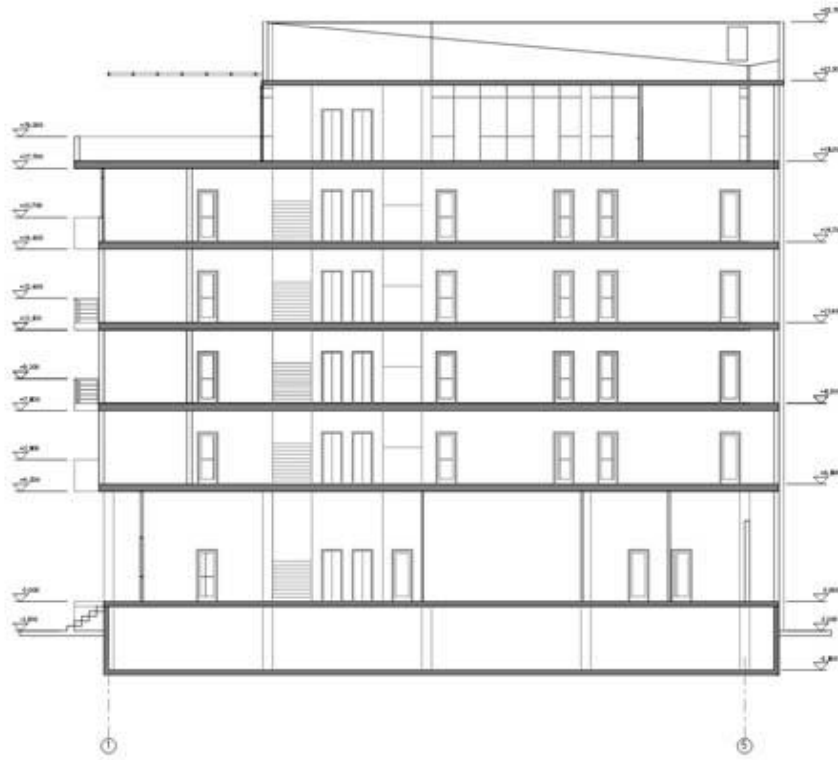

ჭრილობა 2-2
შ. 1:200

